




PINNANÄHTAJAD

ÜLDPIND	284,4m ²
PÕRANDAPIND	182,4m ²
TERRASSID, RÕDUD, VARIKATUSED	102,0m ²

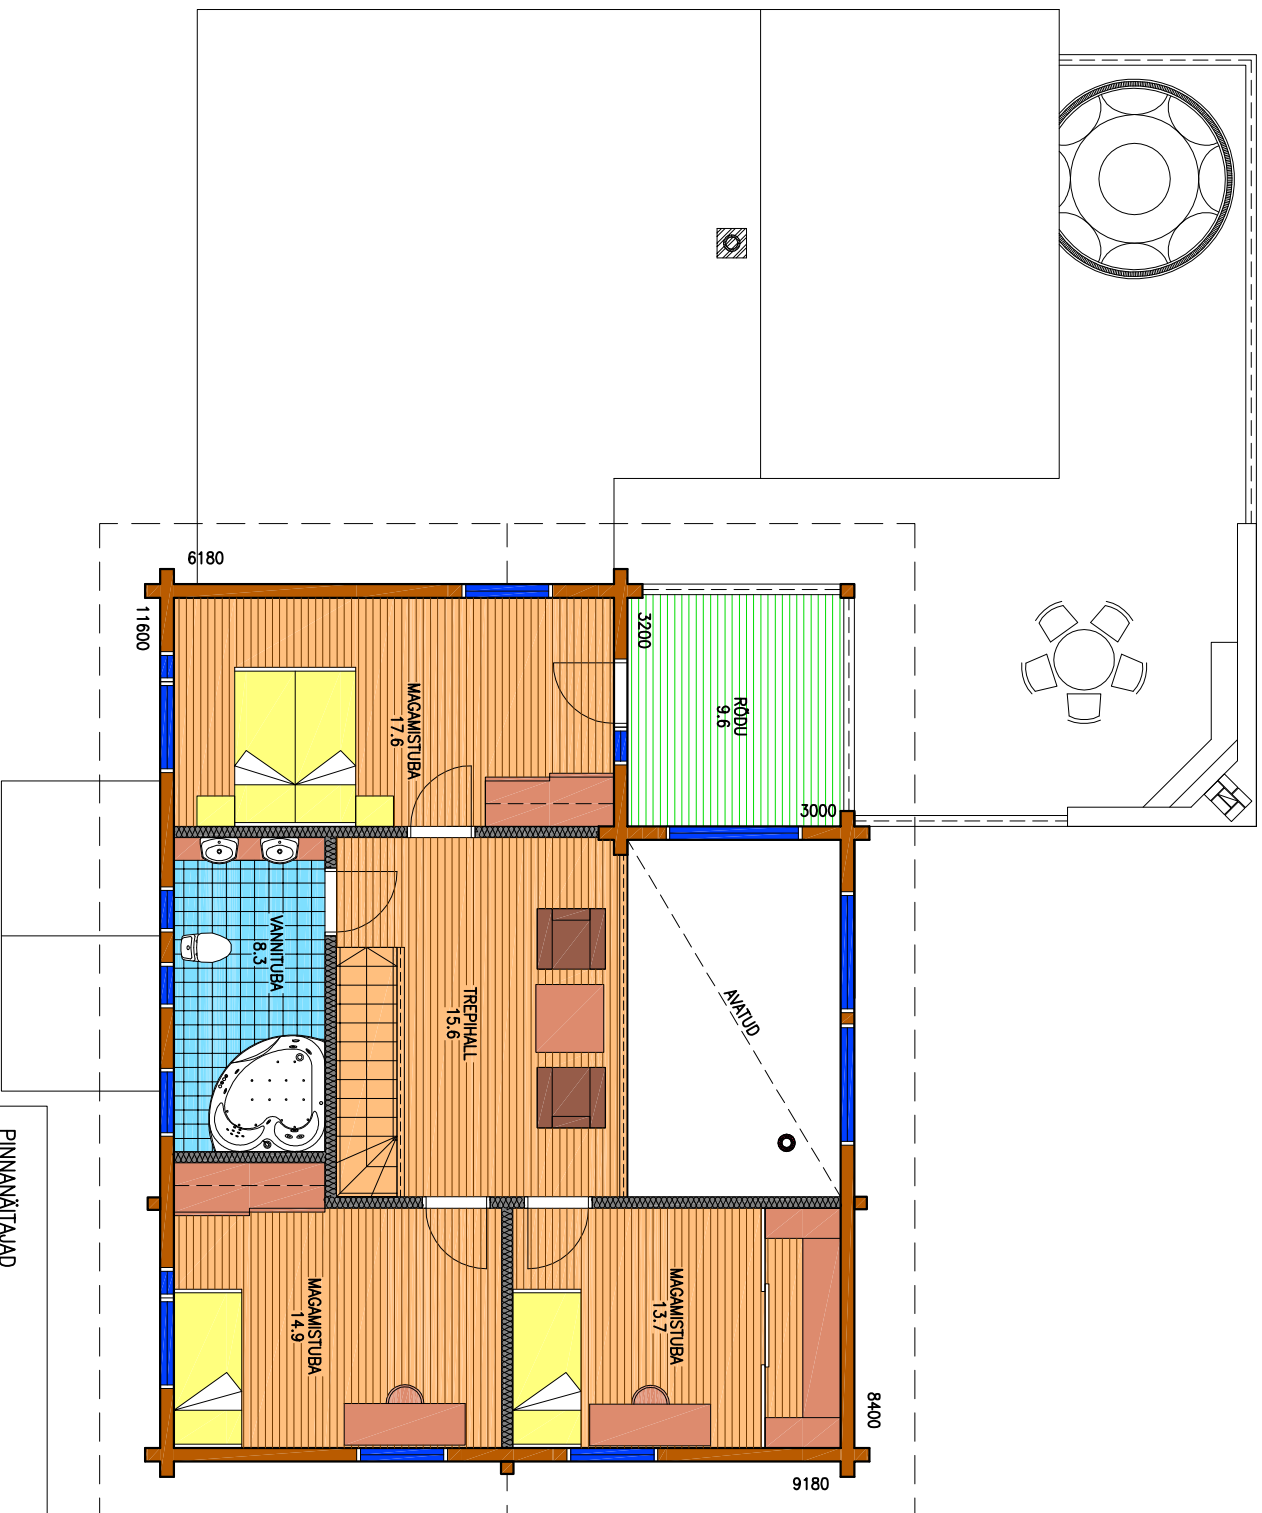

M 1:100

PINNANÄITAJAD

ÜLDPIND 284,4m²
 PÕRANDAPIND 182,4m²
 TERRASSID, RÖDUD,
 VÄRIKATUSED 102,0m²