




M 1:100

PINNANÄITTAJAD

ÜLDPIND	204,6m ²
PÕRANDAPIND	155,3m ²
TERRASSID, RÕDUD, VÄRIKATUSED	49,3m ²

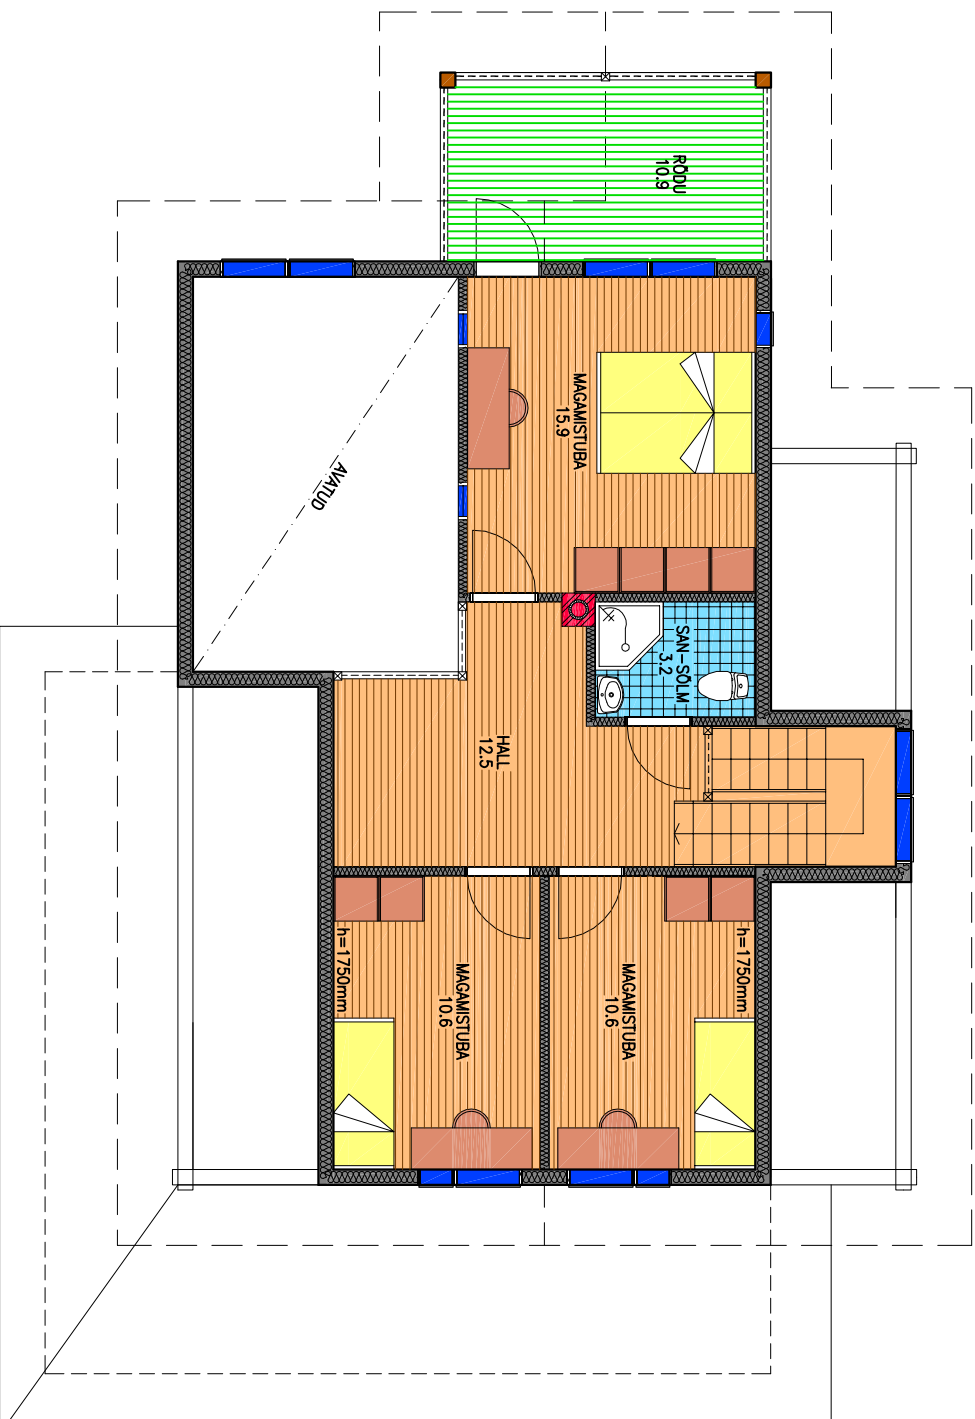

M 1:100

PINNANÄITTAJAD

ÜLDPIND	204,6m ²
PÕRANDAPIND	155,3m ²
TERRASSID, RÖÖUD, VÄRIKATUSED	49,3m ²