


M 1:100

PINNANÄITAJAD

ÜLDPIND
PÕRANDAPIND
TERRASSID JA RÕDUD

260,1m²
203,8m²
56,3m²

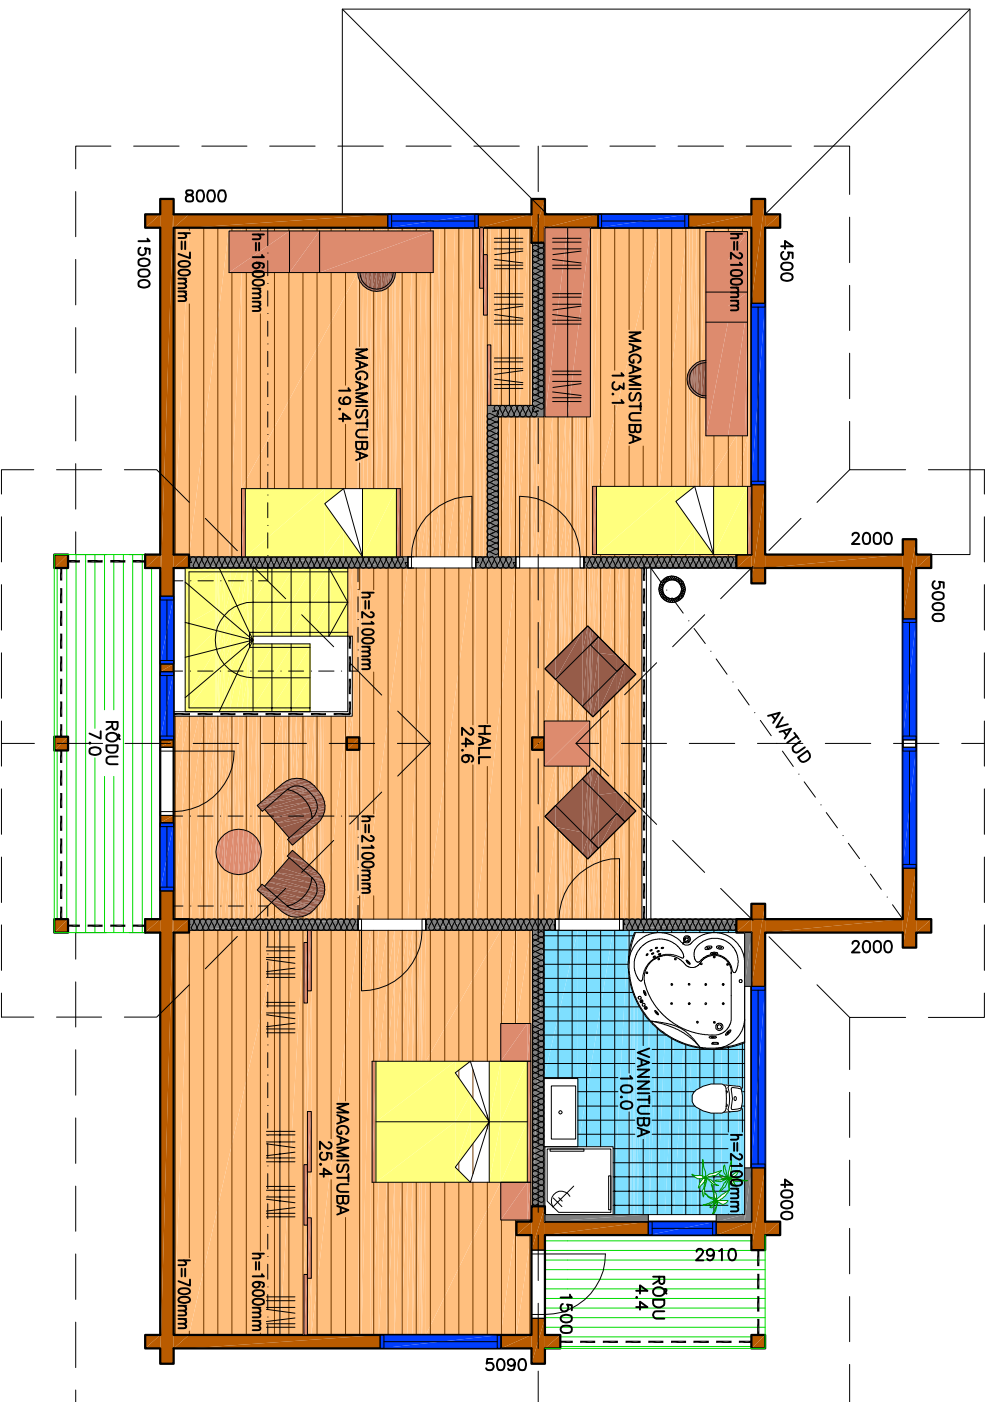

PINNANÄITTAJAD

ÜLDPIND
PÖRANDAPIND
TERRASSID JA RÖDUD

260,1m²
203,8m²
56,3m²