


M 1:100

PINNANÄITAJAD

ÜLDPIND	432,6 m ²
PÕRANDAPIND	324,6 m ²
TERRASSID JA RÖDUD	108,0 m ²

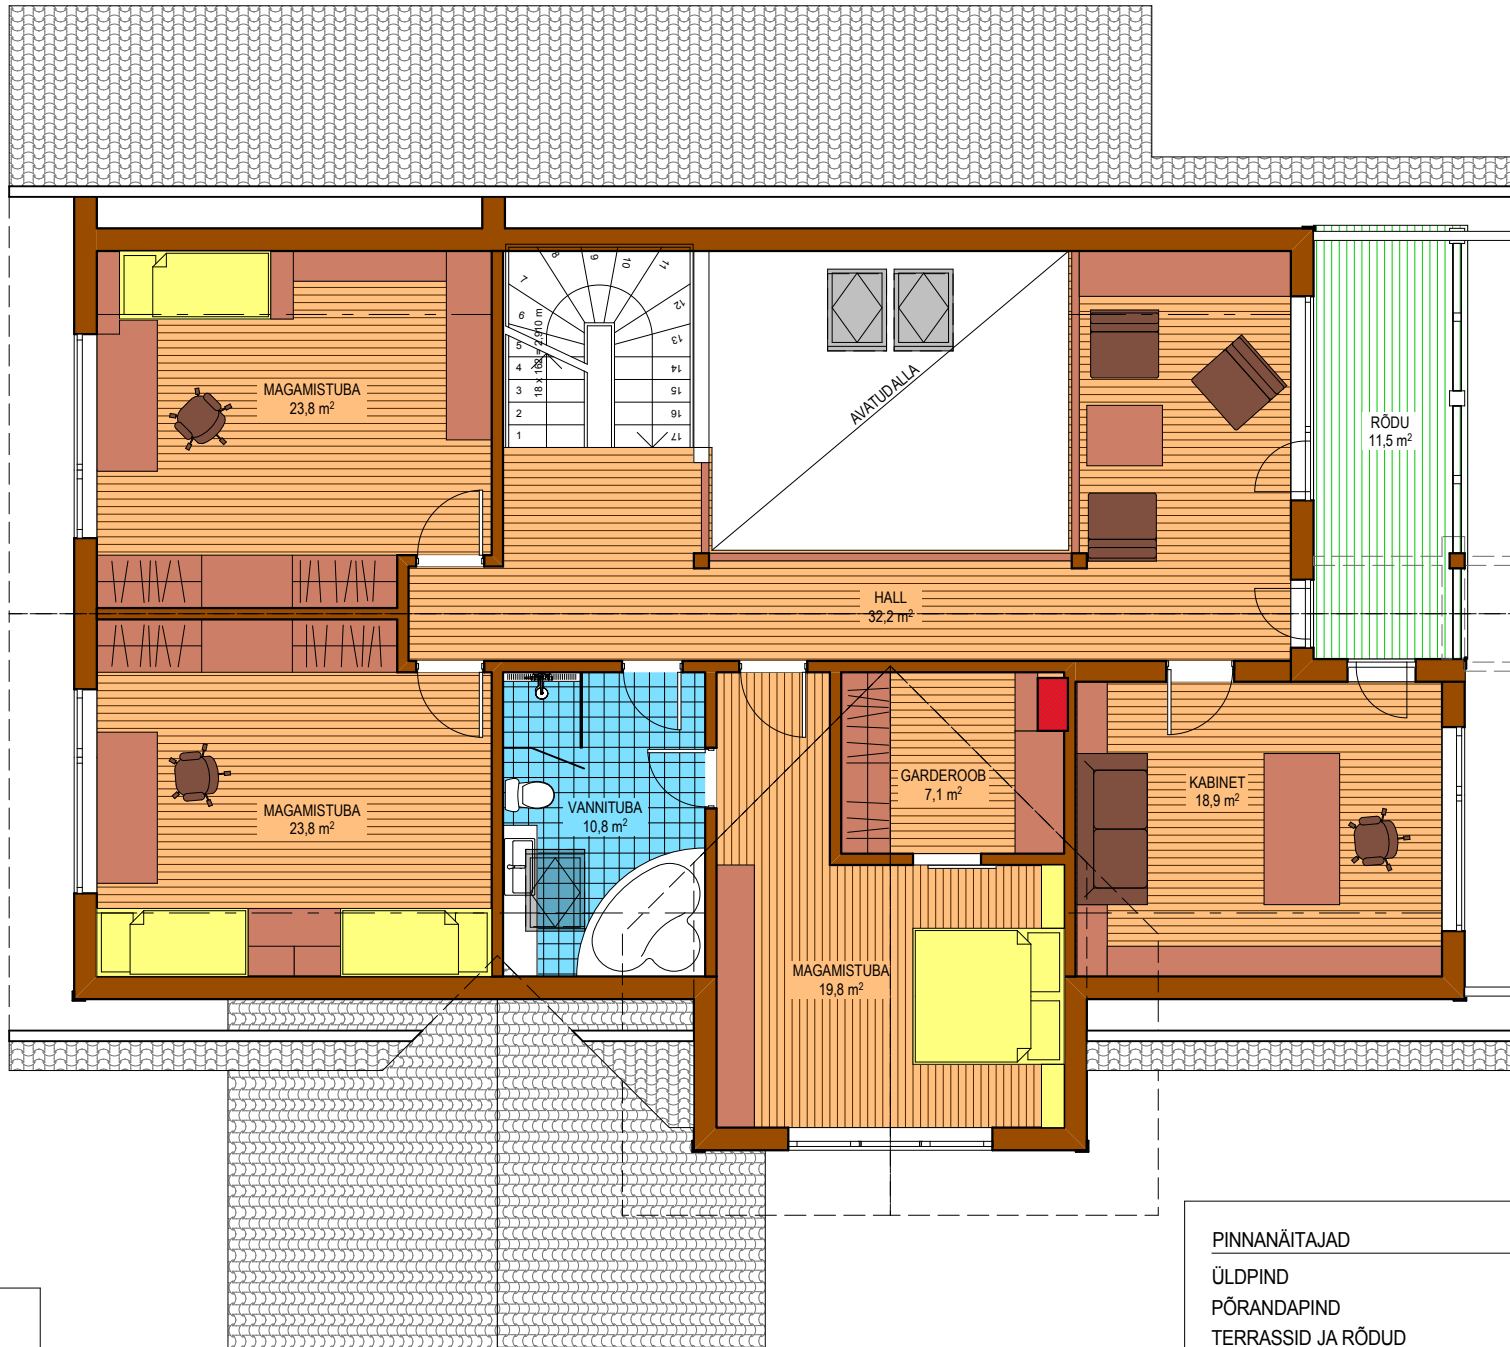

M 1:100

PINNANÄITAJAD
 ÜLDPIND
 PÖRANDAPIND
 TERRASSID JA RÖDUD